
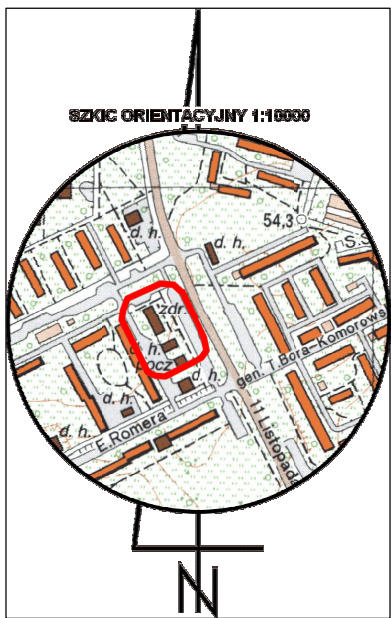


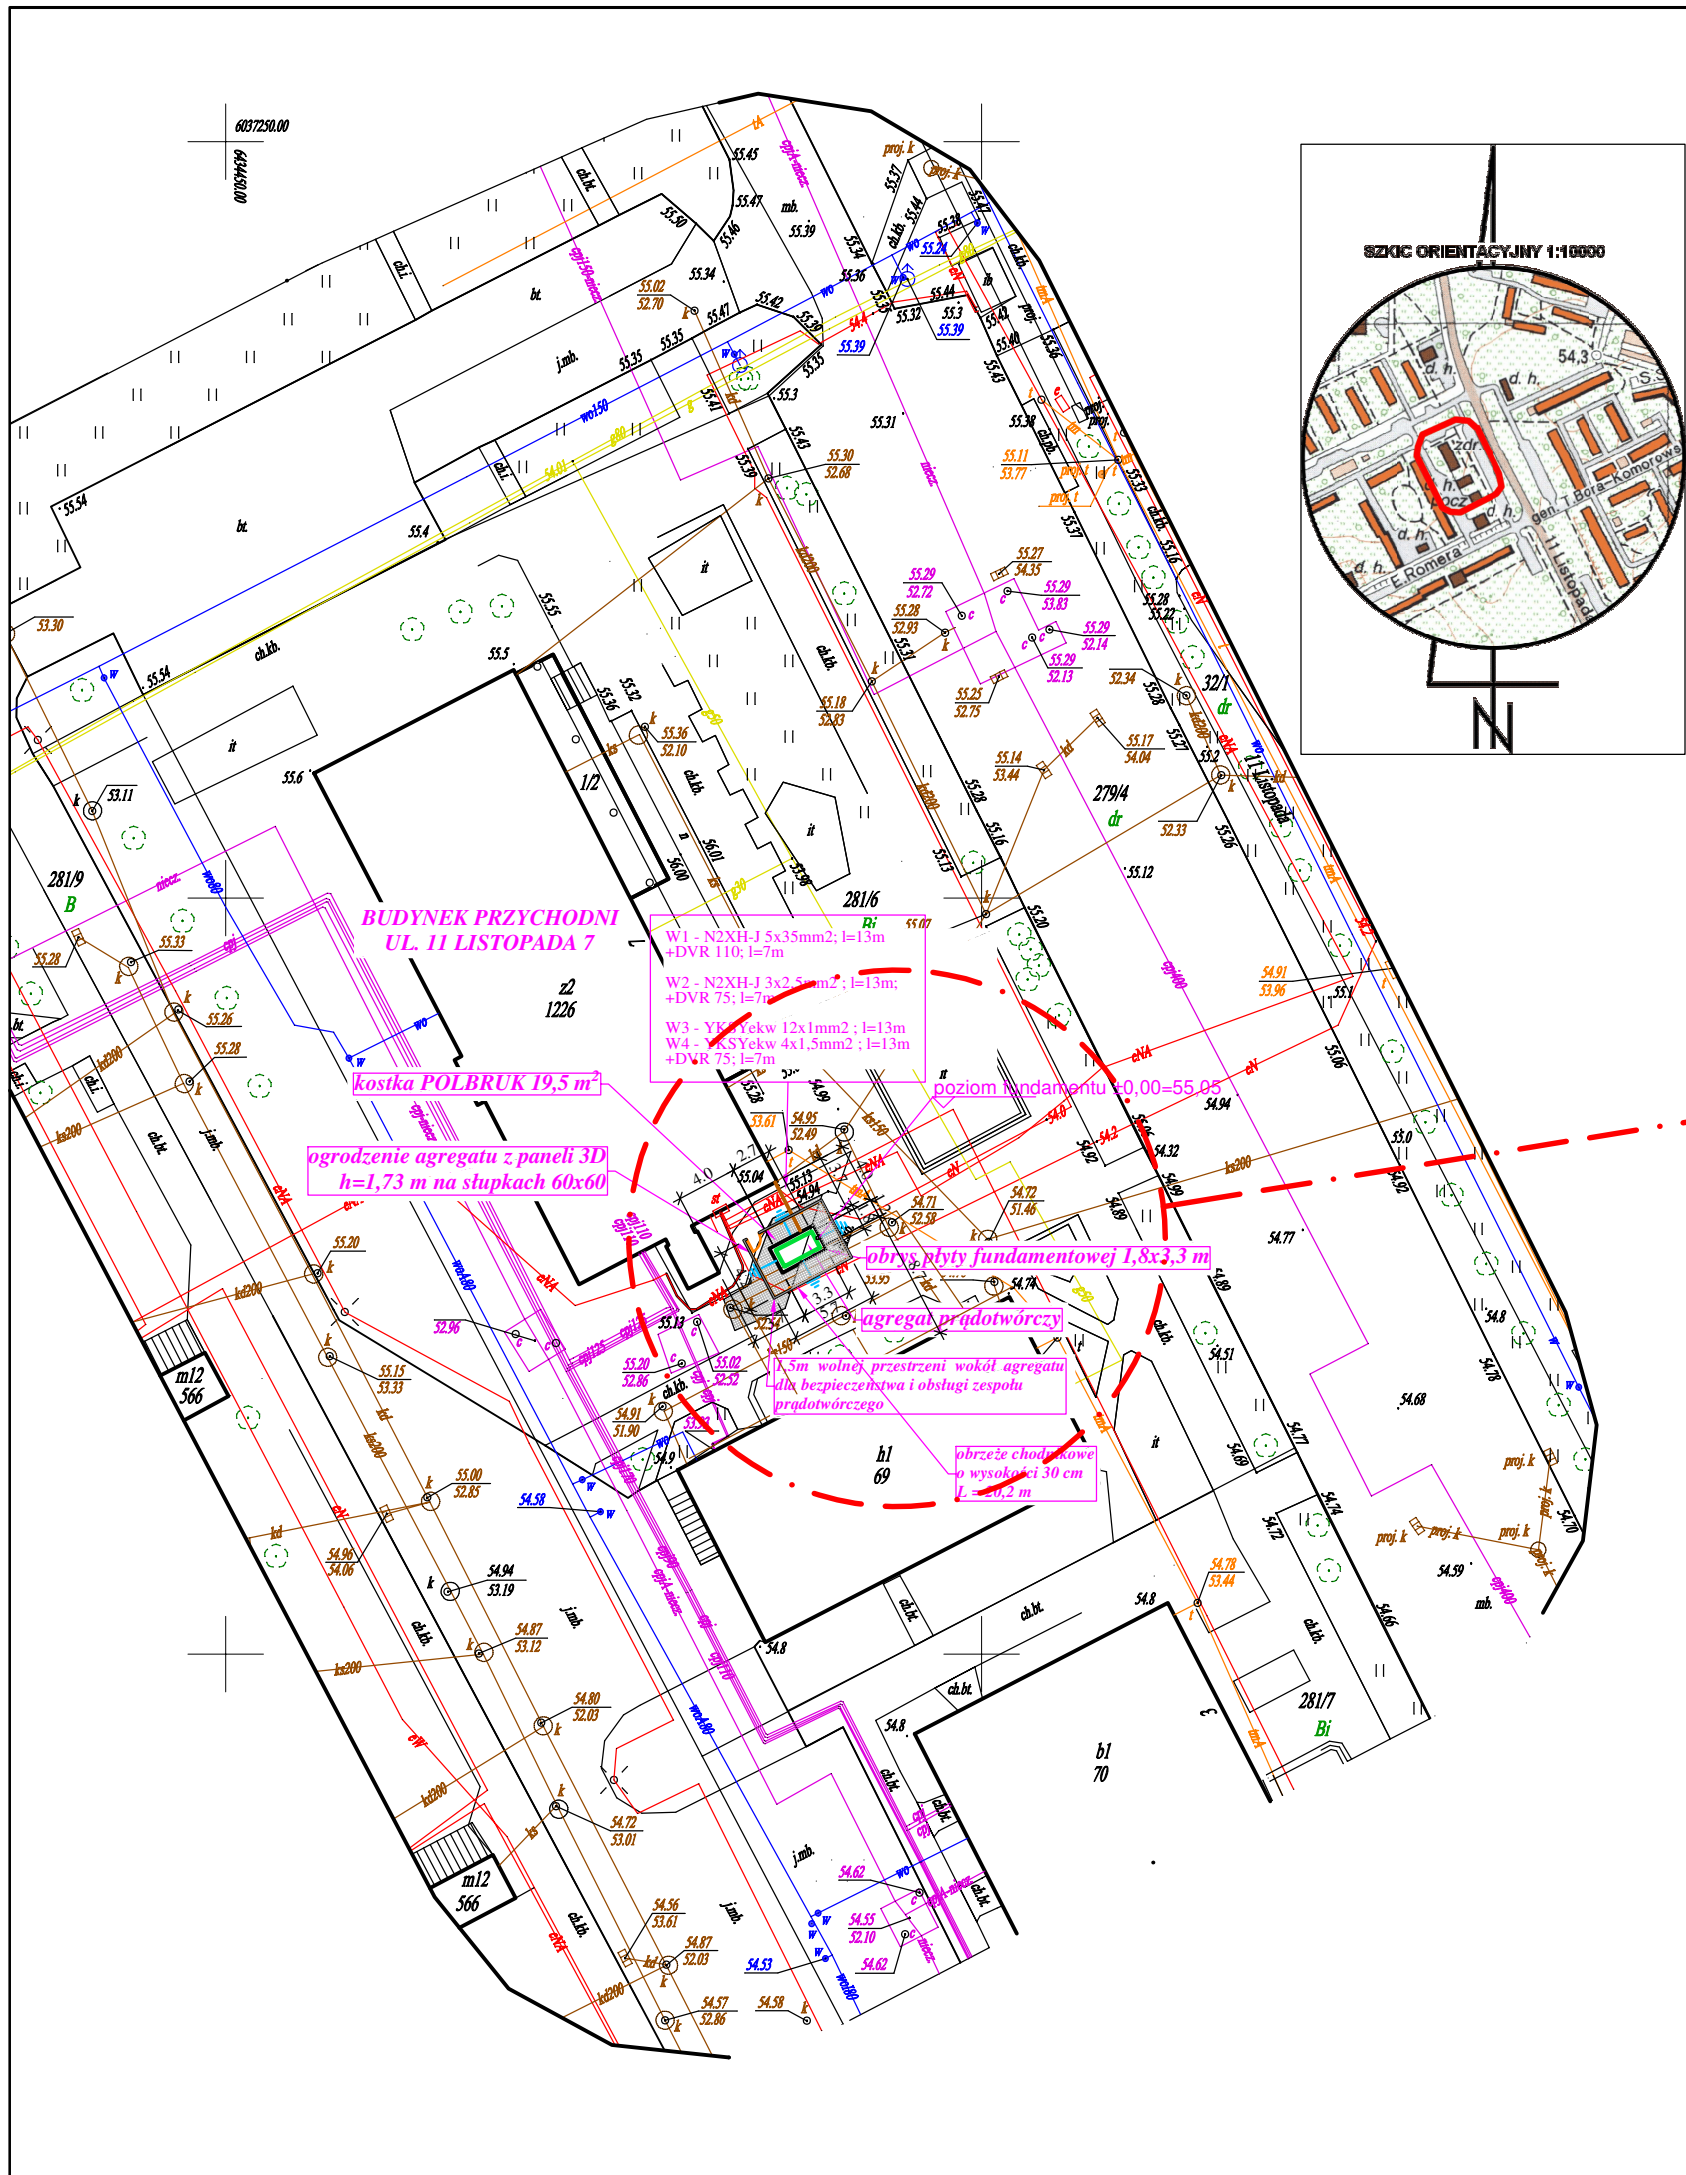

Województwo: pomorskie [22]
Powiat: m. Słupsk [2263]
Jednostka ewidencyjna: M. Słupsk [226301_1]
Obręb ewidencyjny: 10 [0010]
Obiekt: działka 281/6, ul. 11 Listopada 7.
Id zgłoszenia: GK.DGK.6640.517.2026

Wykonawca prac geodezyjnych:


"GEO-KOM"
USŁUGI GEODEZYJNE I KARTOGRAFICZNE
Piotr Komorek
76-270 USTKA, ul. Willowa 4
NIP: 8392096707 Regon 221726668
tel. 600-994-574 e-mail: geokom.ustka@gmail.com

Mapę sporządził 19.08.2026 roku:

GEODETA
Kowalczyk
Piotr Komorek

Kierownik prac geodezyjnych:
geodeta Jerzy Malinowski
nr upr. 7908, zakres 1 i 2

OZNACZENIA:

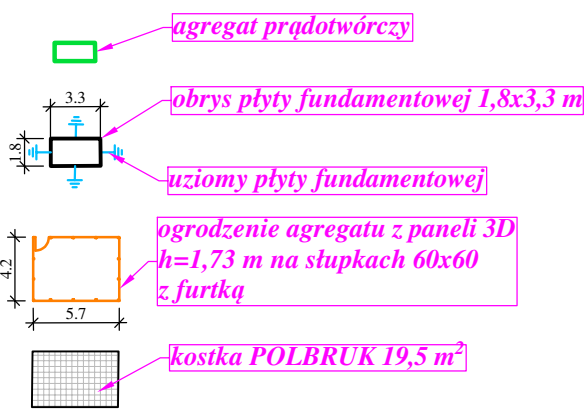

Mapa do celów projektowych Skala 1:500

zakres aktualizacji mapy na dzień 19.08.2026 roku

Geodezyjny układ współrzędnych płaskich "2000 strefa 6".
Układ odniesienia wysokości PL-EVRF2007-NH-Amsterdam.

W zakresie mapy znajdują się punkty osnowy geodezyjnej
prawem chronione przed zniszczeniem: brak.

Mapę sporządzono bez ustalenia służebności
gruntowych ujawnionych w księgach wieczystych.

W wyniku wznowienia lub rozgraniczenia granice
powierzchnie nieruchomości mogą ulec zmianie.

Nie wyklucza się istnienia w terenie innych nie wykazanych
na niniejszej mapie urządzeń podziemnych, które nie były
zgłoszone do inwentaryzacji lub o których brak jest informacji
w zasobie geodezyjnym.

Elektronicznie podpisany

przez Jerzy Malinowski

Data: 2026.08.20

08:10:29 +02'00'

PRZYCHODNI LISTOPADA 7

z2
1226

W1 - N2XH-J 5x35mm2; l=13m
+DVR 110; l=7m

W2 - N2XH-J 3x2,5mm2; l=13m;
+DVR 75; l=7m

W3 - YKSYekw 12x1mm2; l=13m
W4 - YKSYekw 4x1,5mm2; l=13m
+DVR 75; l=7m

ka POLBRUK 19,5 m²

ie agregatu z paneli 3D
3 m na słupkach 60x60

poziom fundamentu ±0.0

obrys płyty fundamentowej 1,8x3,3 m

agregat prądotwórczy

1,5m wolnej przestrzeni wokół agregatu
dla bezpieczeństwa i obsługi zespołu
prądotwórczego

obrzeże chł
o wysc
L

Zestawienie materiałów projektu		
Grupa	Nazwa	Ilość
	Bednarka 25x4 OG	
	OG Uziom kompletny ELKONOMIC Ø16 ze szpicem 4,5-metrowy (lub równoważny dowolnej firmy)	4 szt.

TEMAT:		TYTUŁ RYSUNKU:	
ZASILANIE AWARYJNE BUDYNKU PRZYCHODNI SPMZOZ PRZY UL. 11 LISTOPADA 7 W SŁUPSKU		PROJEKT ZAGOSPODAROWANIA TERENU	
ADRES:	76-200 SŁUPSK, UL. LISTOPADA 7 DZIAŁKA NR 281/6 OBRĘB NR 0010, M. SŁUPSK	JEDNOSTKA PROJEKTOWANIA:	
Identyfikator działki ewidencyjnej:	226301_1. 0010. 281/6	"PROKON"	
INWESTOR:	SAMODZIELNY PUBLICZNY MIEJSKI ZAKŁAD OPIEKI ZDROWOTNEJ W SŁUPSKU 76-200 SŁUPSK, UL. TUWIMA 37	PRACOWNIA PROJEKTOWA 76-200 GĄLEZINOWO, ul. USTECKA 15 TEL. +48 603 129 977 e-mail: prokon@słupsk.home.pl	
PROJEKTANT br. elektryczna	mgr inż. Zbigniew WÓJCIK Uprawnienia budowlane do projektowania bez ograniczeń w specjalności branży elektrycznej nr upr. AN/8348/172/86	DATA OPRACOWANIA	ELEMENT PROJEKTU BUDOWLANEGO
PROJEKTANT br. budowlana	mgr inż. Piotr HNATIUK Uprawnienia budowlane do projektowania bez ograniczeń w specjalności branży konstrukcyjno-budowlanej nr upr. AN/8348/485/83	SIERPIEŃ 2026	PROJEKT ARCH.-BUDOWLANY
		1:500/250	1