


Stan istniejący

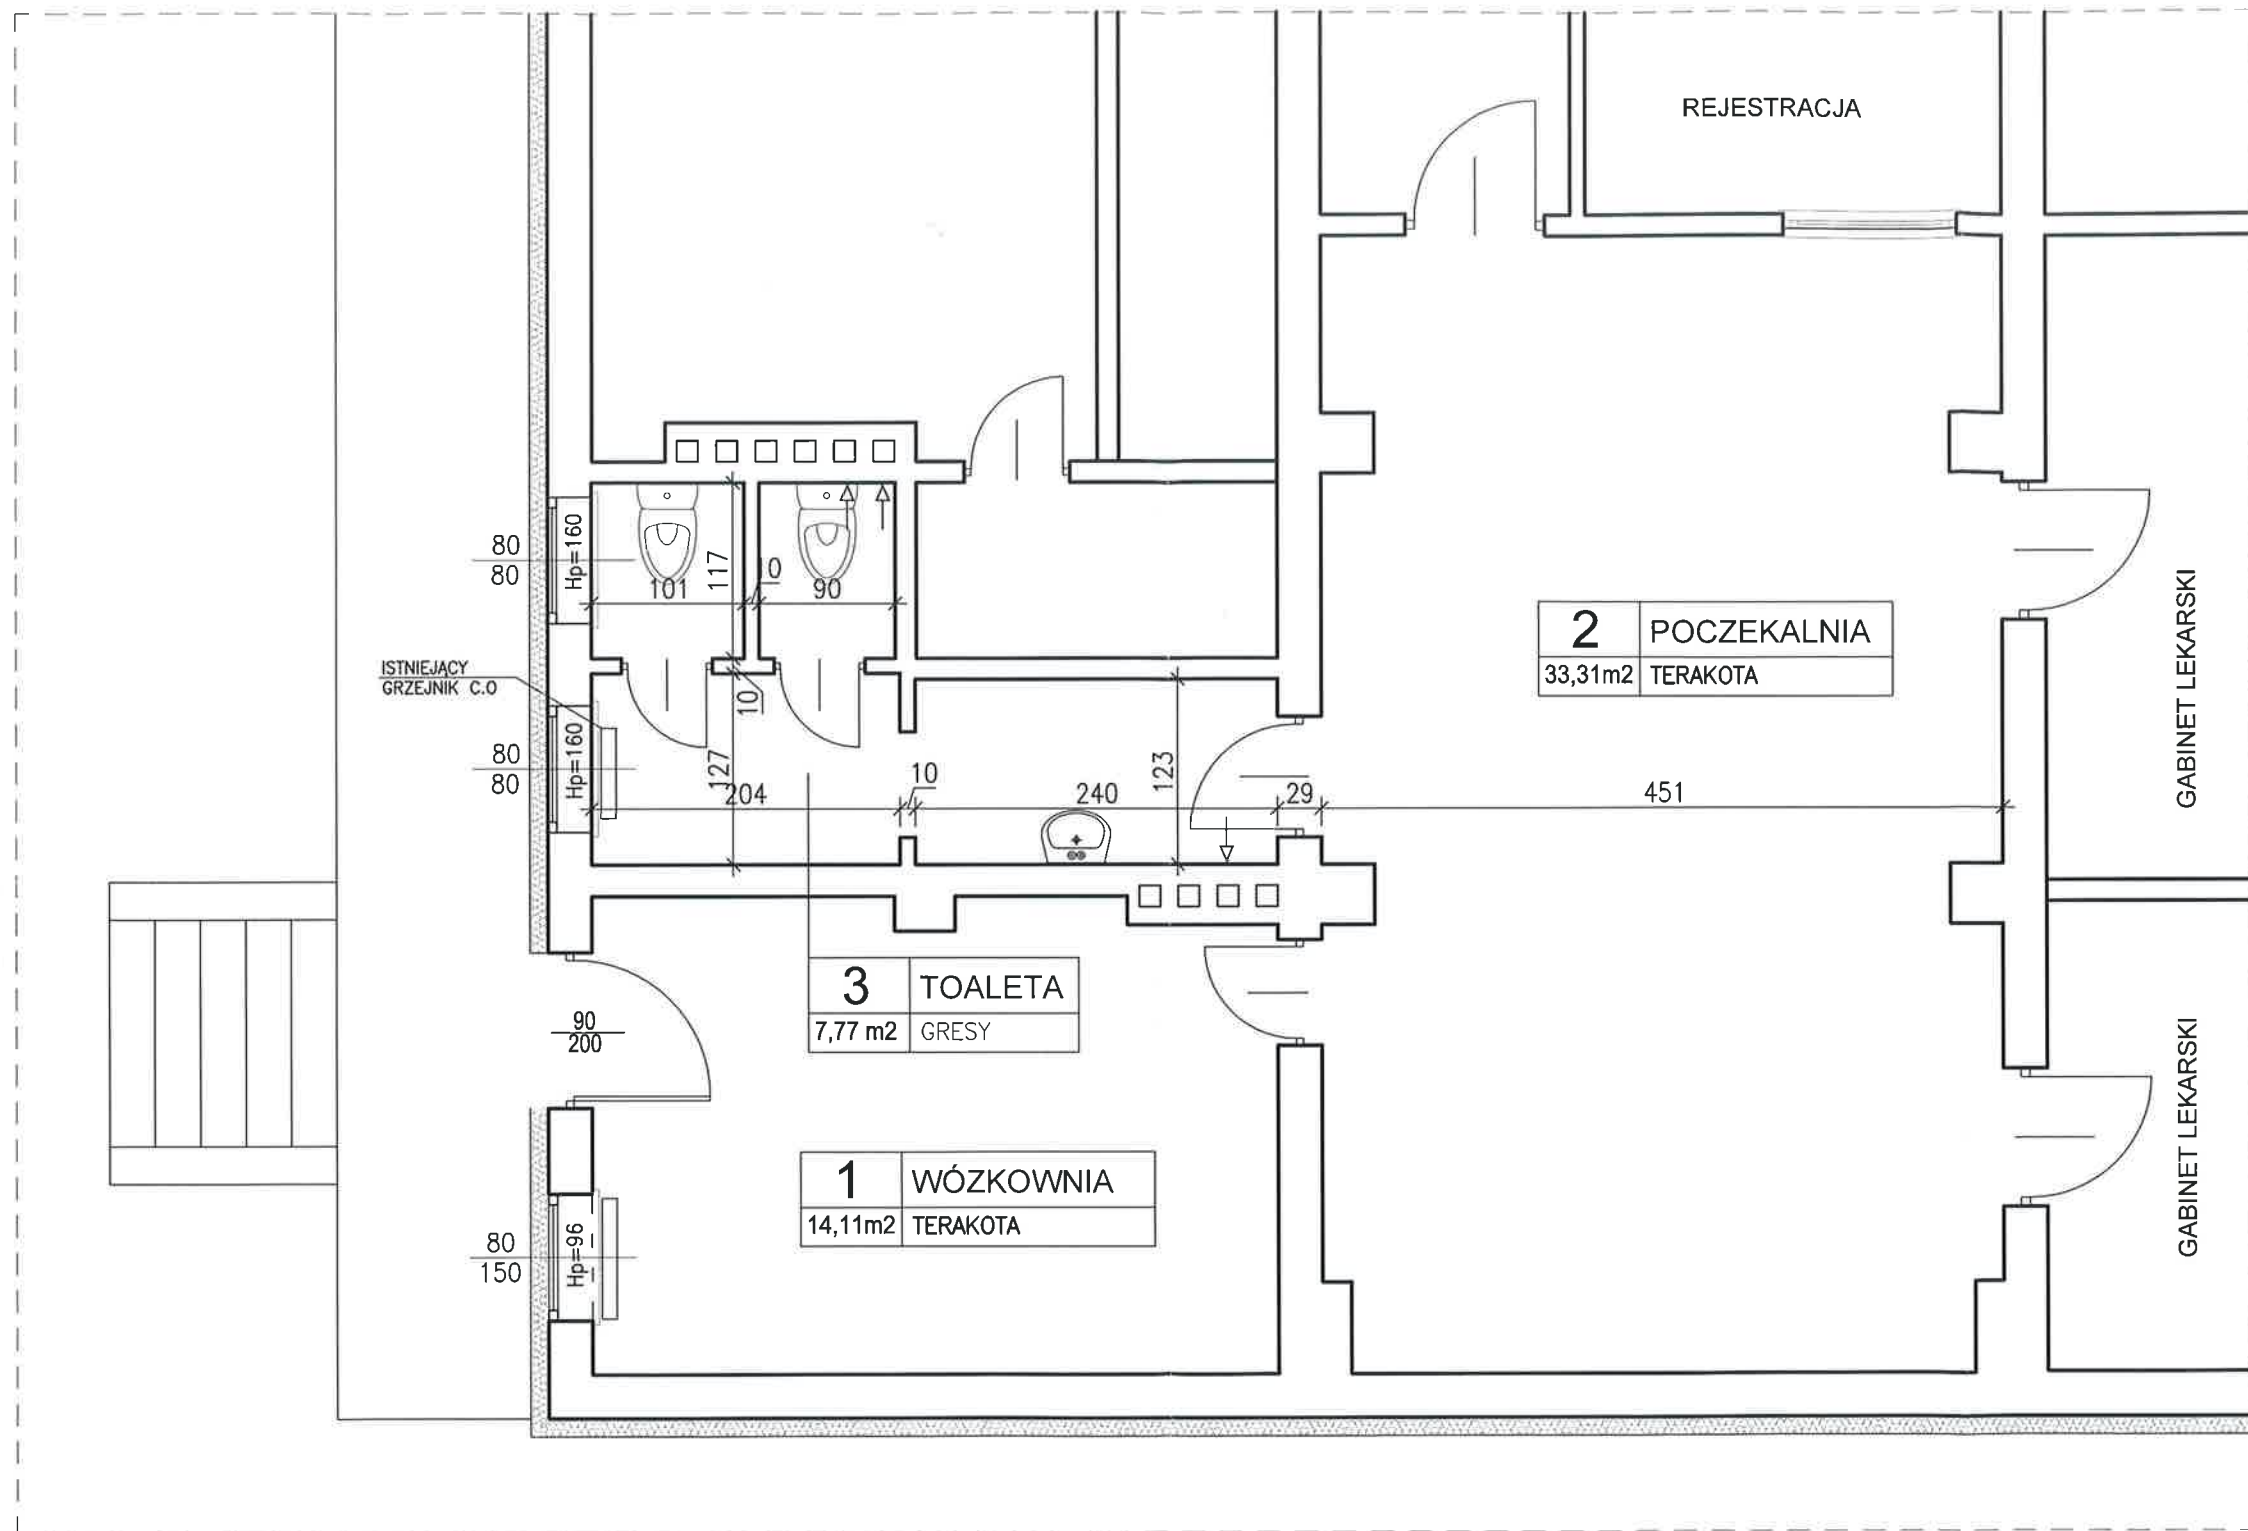

RZUT PARTERU - FRAGMENT

TEMAT: PRZEBUDOWA TOALETY DLA NIEPEŁNOSPRAWNYCH W PRZYCHODNI REJONOWEJ PRZY UL. 11 LISTOPADA W SŁUPSKU		TYTUŁ RYSUNKU: STAN ISTNIEJĄCY	
ADRES:	76-200 SŁUPSK, UL. 11 LISTOPADA 7. DZIAŁKA NR 281/6 OBREB NR 0010, M. SŁUPSK	JEDNOSTKA PROJEKTOWANIA: "PROKON" PRACOWNIA PROJEKTOWA 76-200 SŁUPSK, ul. POBOŻNEGO 19 Tel. +48 603 129 977 e-mail: prokon@słupsk.home.pl	
INWESTOR:	SAMODZIELNY PUBLICZNY MIEJSKI ZAKŁAD OPIEKI ZDROWOTNEJ W SŁUPSKU 76-200 SŁUPSK, UL. TUWIMA 37	LUTY 2022	Projekt Budowlany
PROJEKTANT	mgr inż. Piotr Hnatiuk upr. proj. AN/8346/485/83 WBPP Słupsk	1:50	2