


PROJEKT

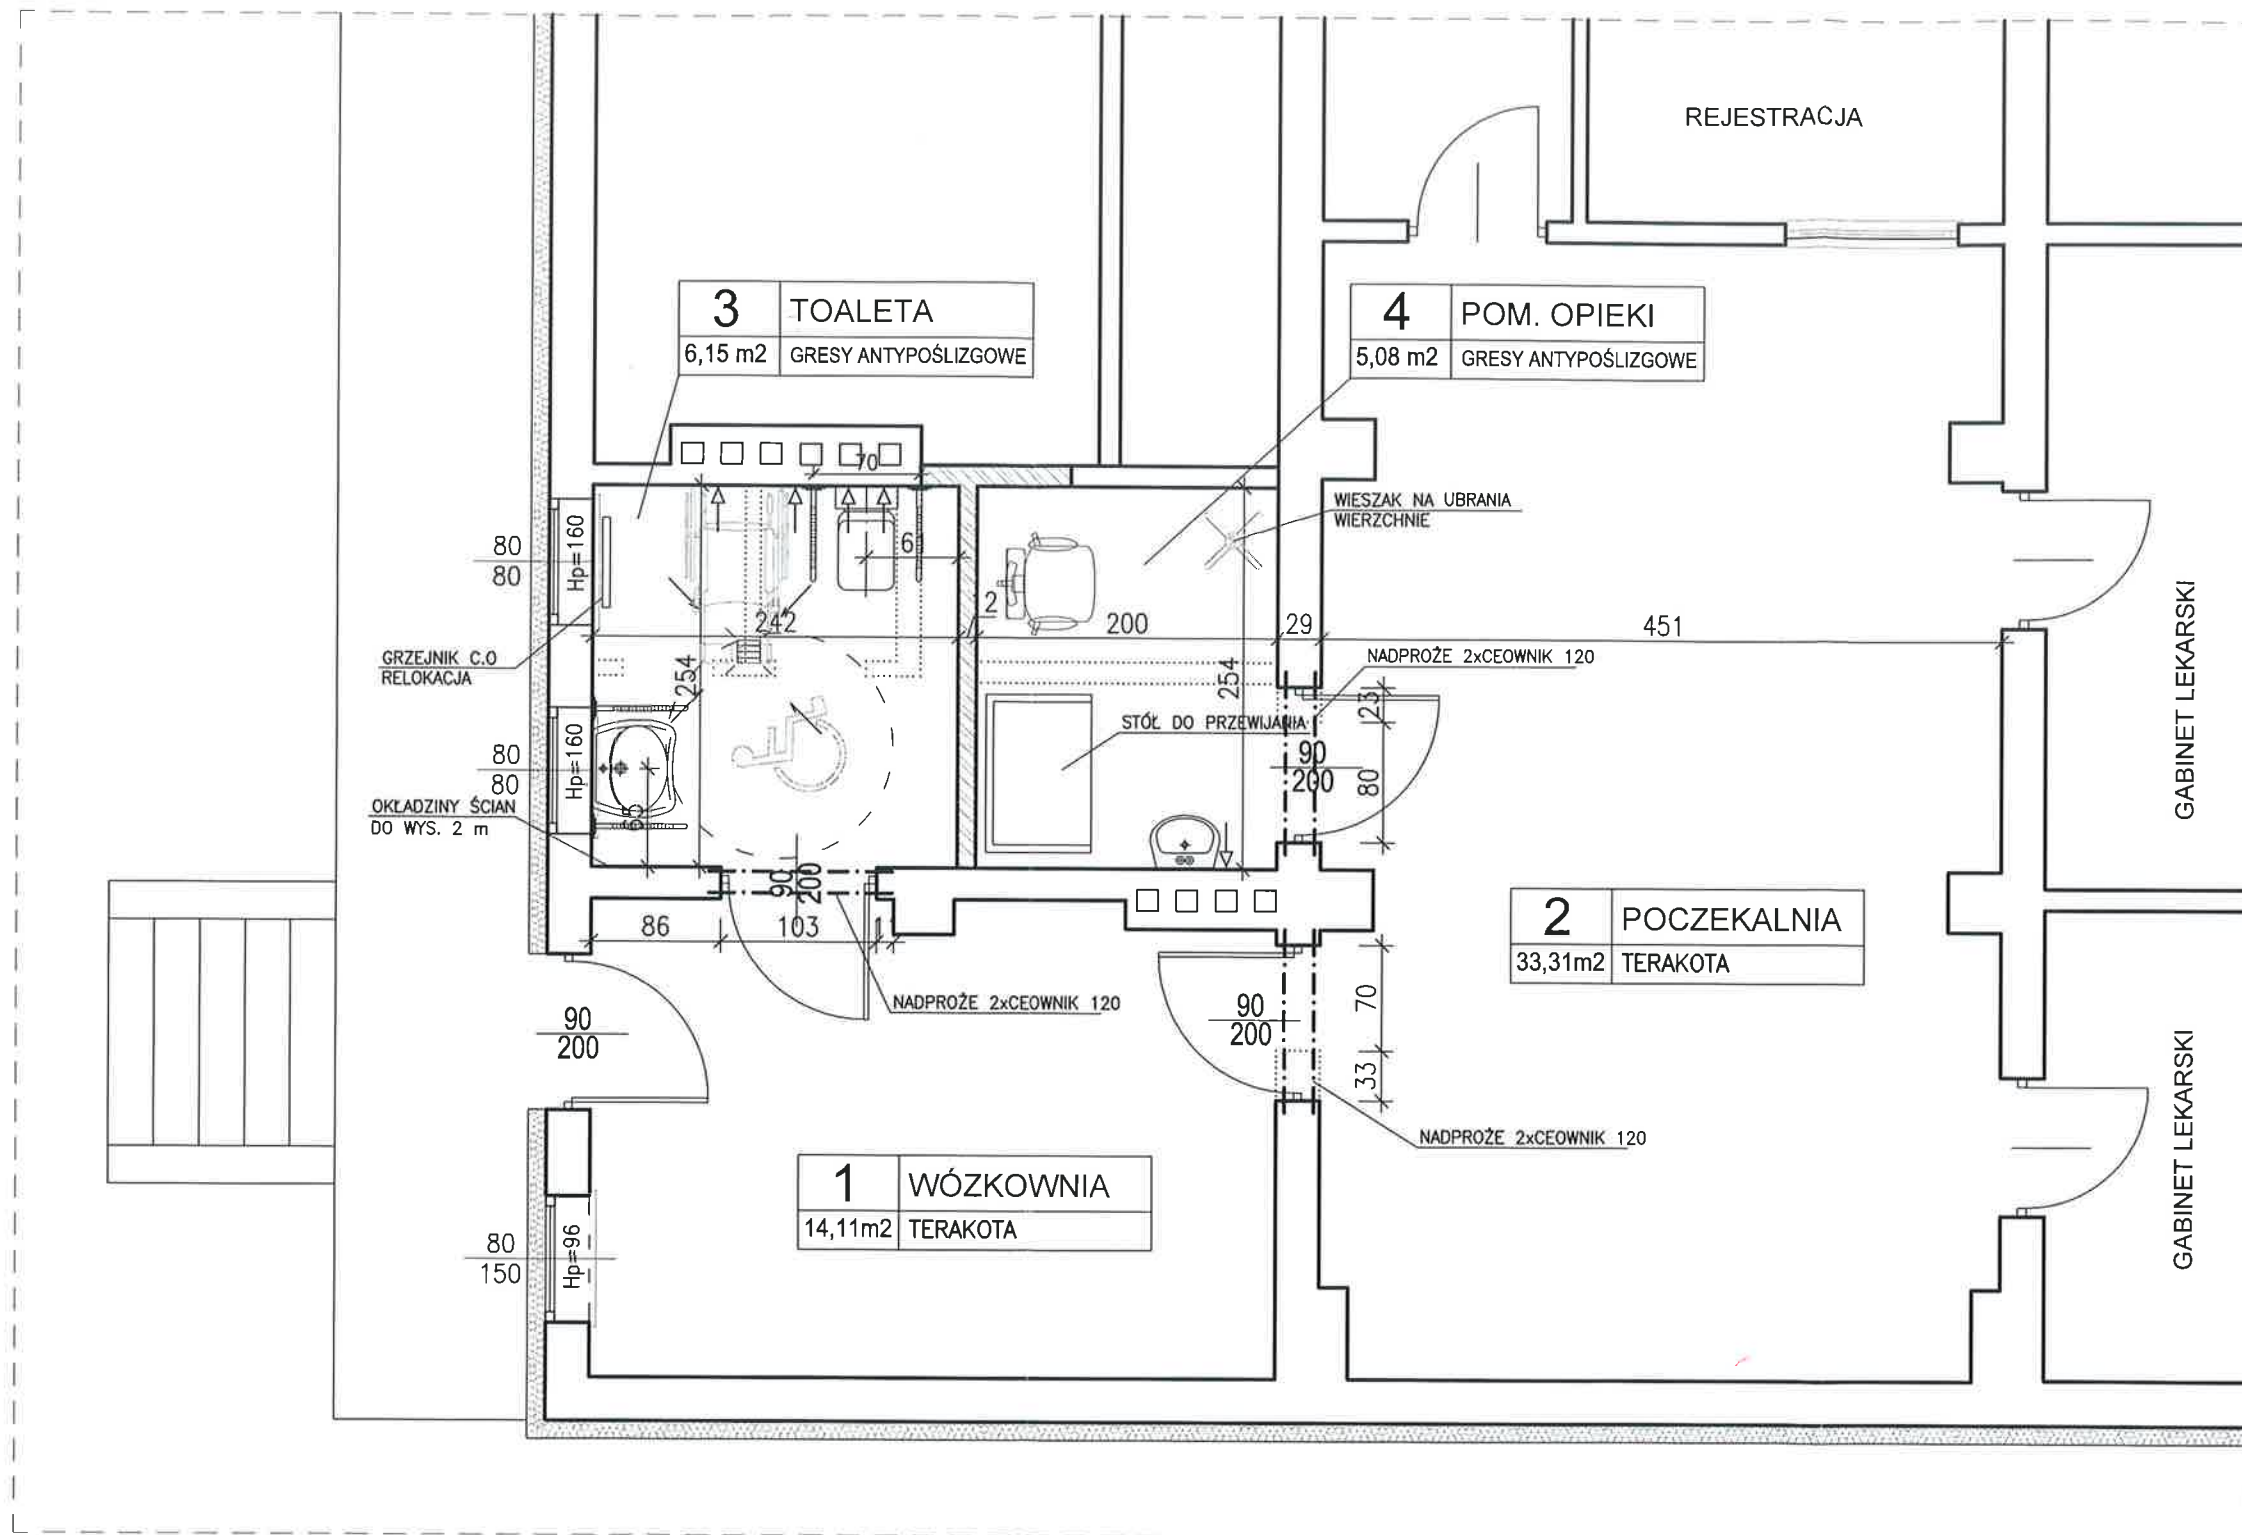


OZNACZENIA:

Uzgodniono / zaopiniowano
pod względem wymagań higienicznych
i zdrowotnych
bez zastrzeżeń / z uwagami
jak podano w opinii
z dnia 10.03.2022 ZNS 9022.7.14.2022

Panstwowy Powiatowy Inspektor Sanitarny
w Słupsku

z up. Henryka Kisiel

z-ca Państwowego Powiatowego
inspektora Sanitarnego w Słupsku

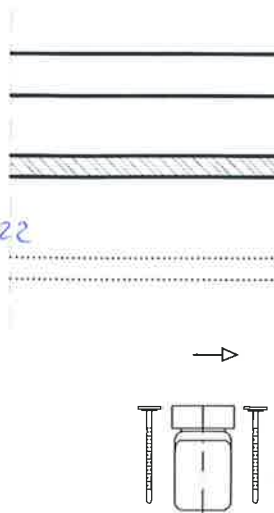

Ściany istniejące murowane

Ściany projektowane

Ściany do wyburzenia

Wentylacja do istn. kanałów

Projektowane wyposażenie

RZUT PARTERU - FRAGMENT

TEMAT: PRZEBUDOWA TOALETY DLA NIEPEŁNOSPRAWNYCH W PRZYCHODNI REJONOWEJ PRZY UL. 11 LISTOPADA W SŁUPSKU		TYTUŁ RYSUNKU: PROJEKT	
ADRES:	76-200 SŁUPSK, UL.11 LISTOPADA 7. DZIAŁKA NR 281/6 OBRĘB NR 0010, M. SŁUPSK	JEDNOSTKA PROJEKTOWANIA: "PROKON" PRACOWNIA PROJEKTOWA 76-200 SŁUPSK, ul. POBOŻNEGO 19 Tel. +48 603 129 977 e-mail: prokon@słupsk.home.pl	
INWESTOR:	SAMODZIELNY PUBLICZNY MIEJSKI ZAKŁAD OPIEKI ZDROWOTNEJ W SŁUPSKU 76-200 SŁUPSK, UL. TUWIMA 37	LUTY 2022 Projekt Budowlany	
PROJEKTANT	mgr inż. Piotr Hnatiuk upr. proj. AN/8346/485/83 WBPP Słupsk	1:50	3