
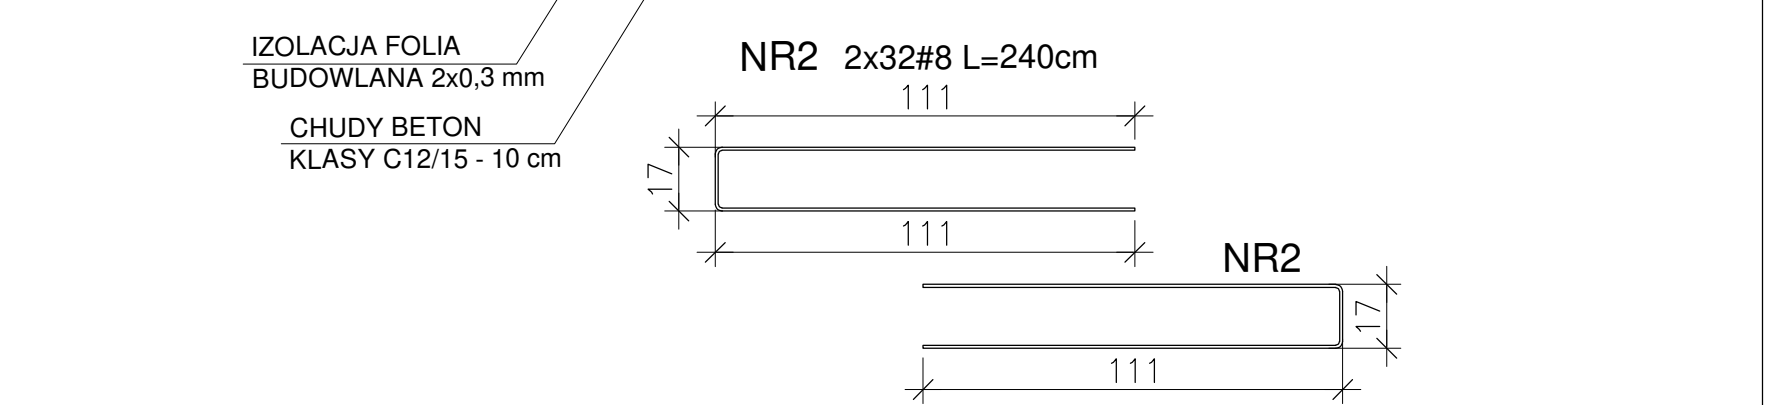
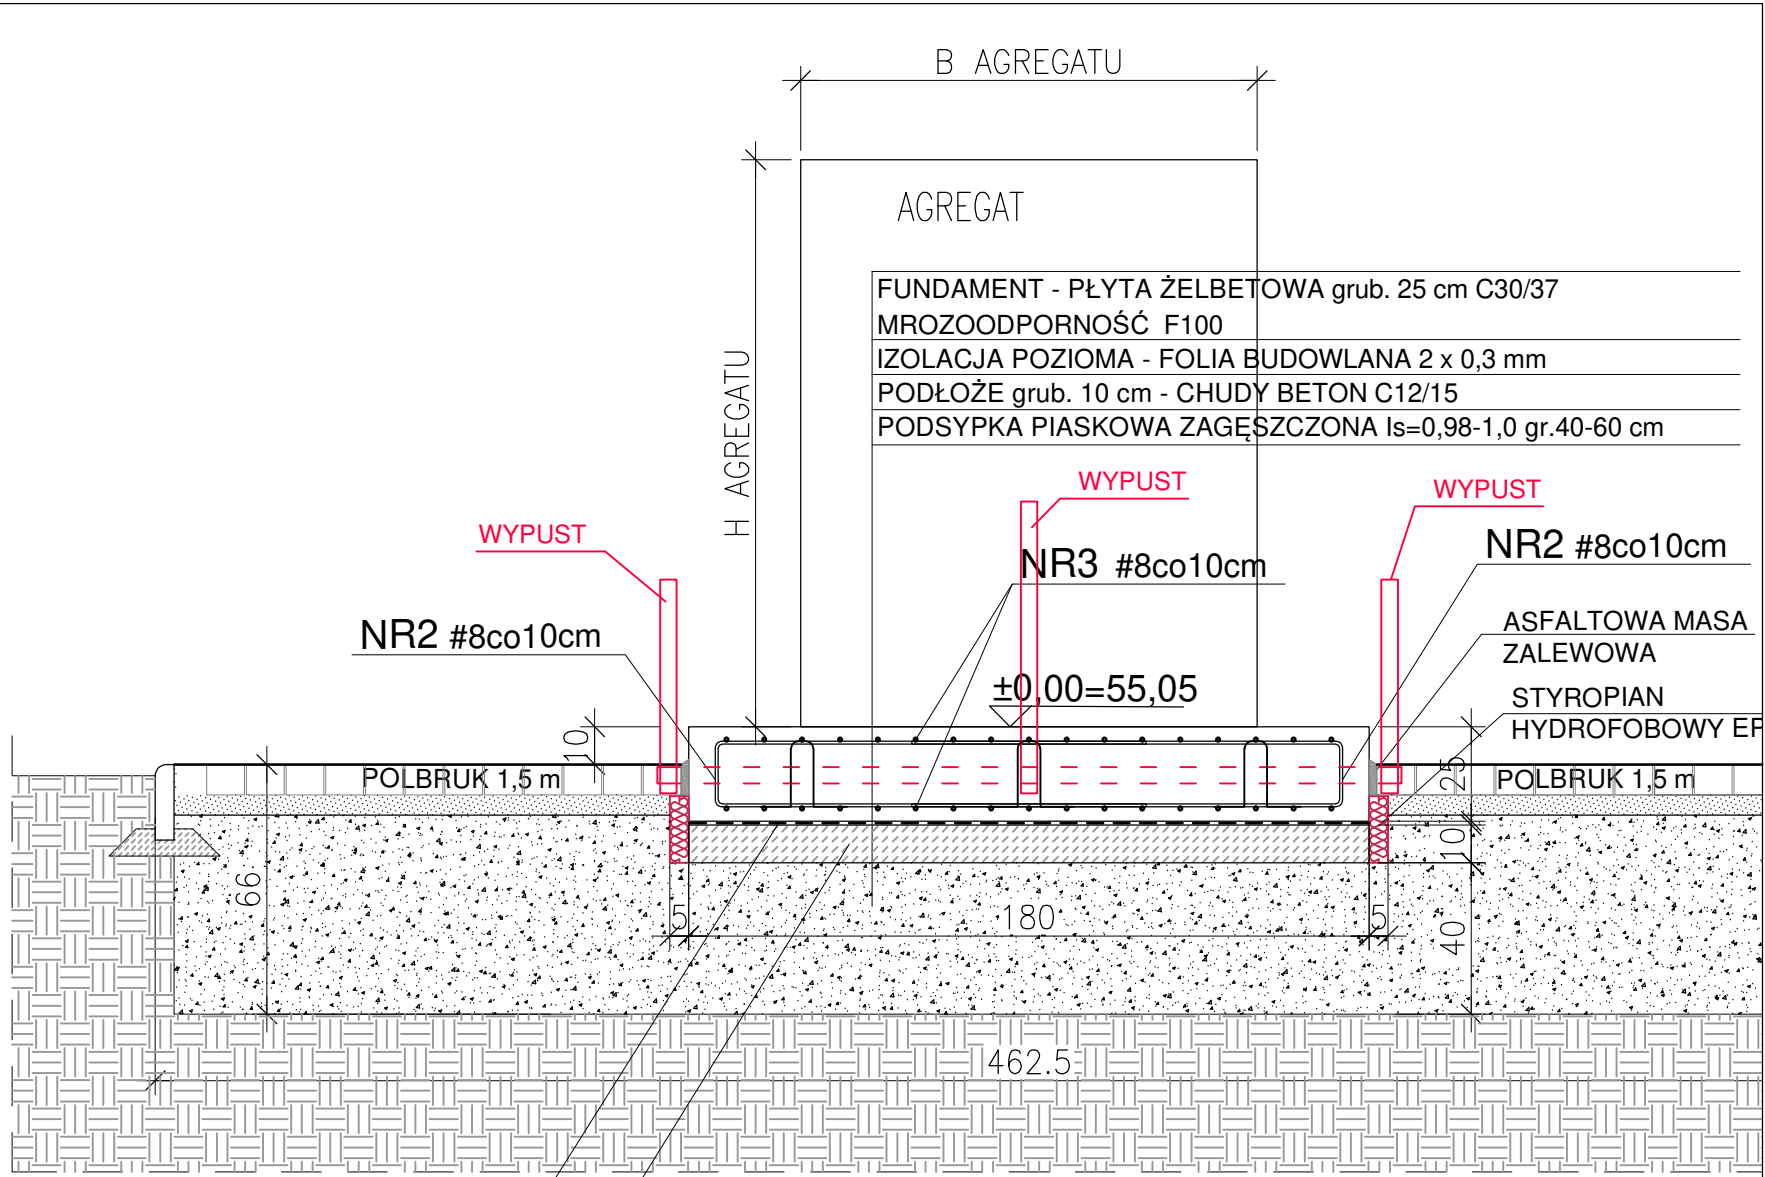
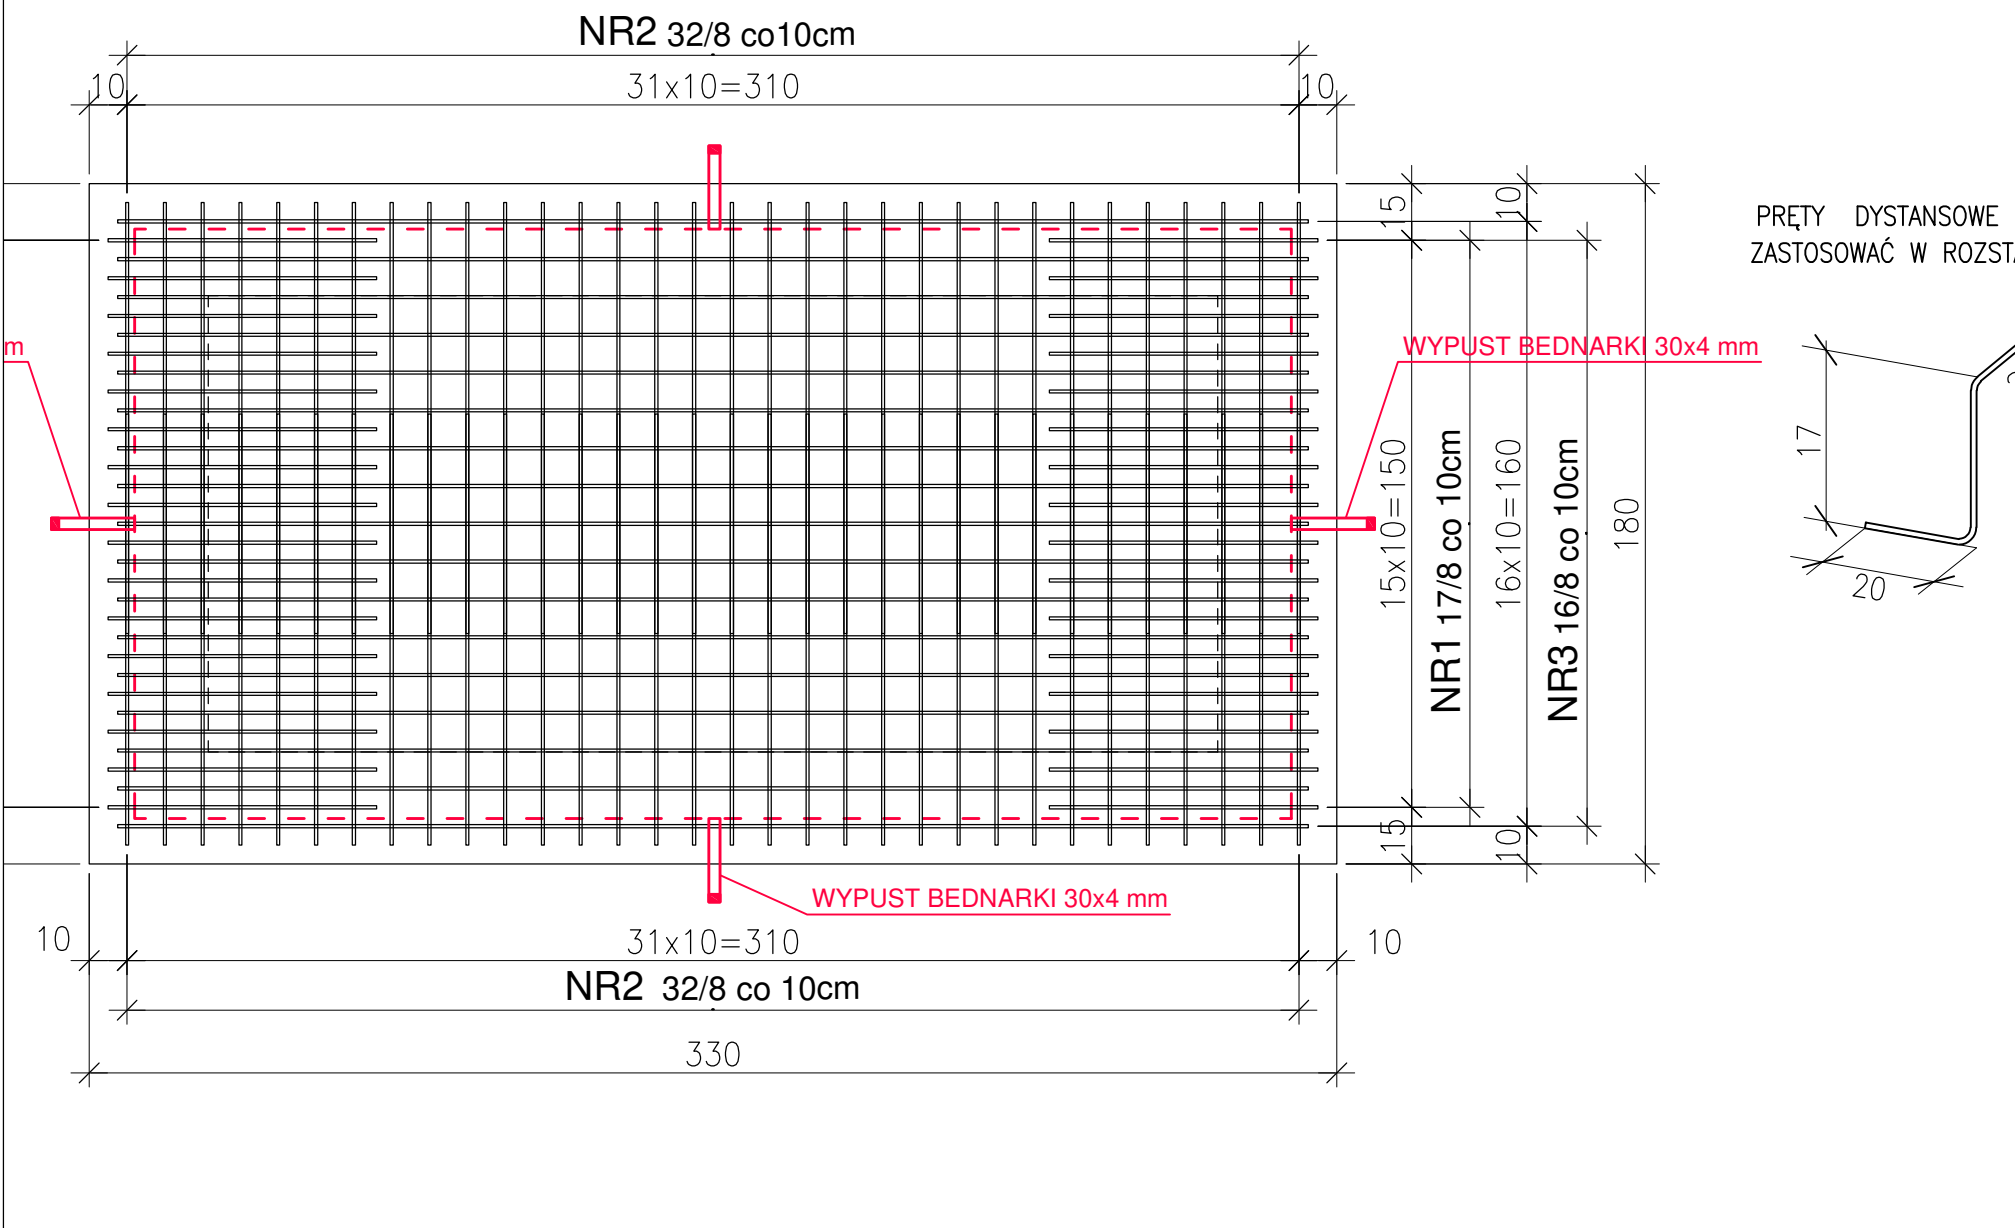
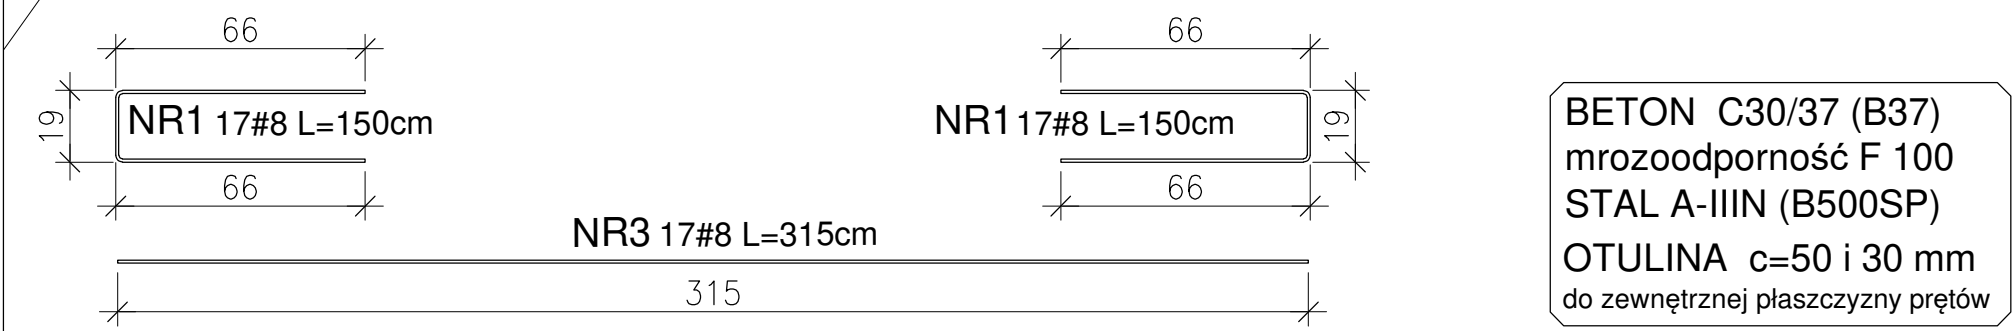


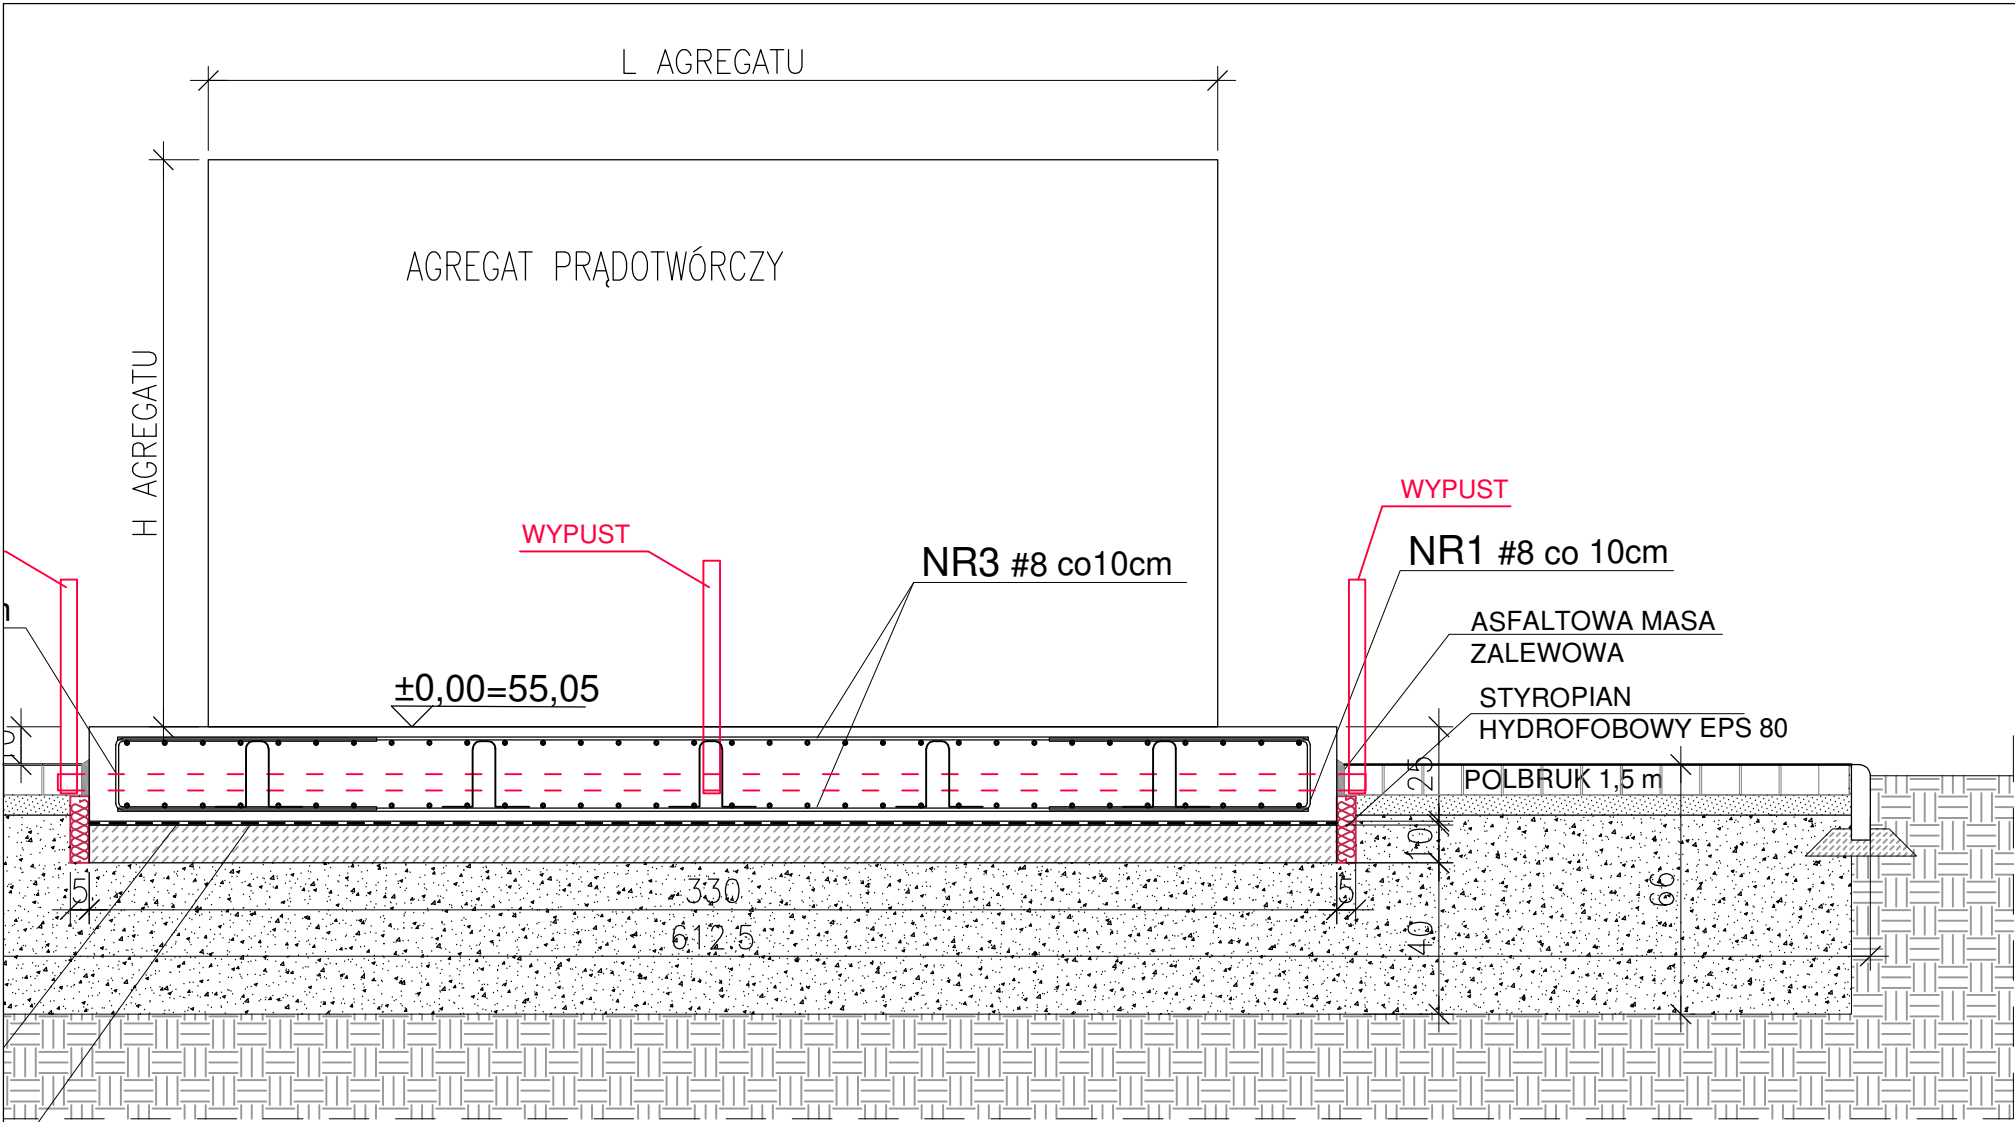

ELEMENT	NR PRĘTA	ŚREDNICA	DŁUGOŚĆ	ILOŚĆ	DŁUGOŚĆ [m]					
					# 6	# 8	# 10	# 12	# 16	# 20
PŁYTA FUNDAMENTOWA POD AGREGAT	1	8	150	34		51,0				
	2	8	240	64		153,6				
	3	8	315	34		107,1				
	4	8	100	30		30,0				
	RAZEM			m	0,0	341,7	0,0	0,0	0,0	0,0
	Masa 1m			kg	0,22	0,39	0,62	0,89	1,58	2,46
	Masa wg średnic			kg	0,0	134,8	0,0	0,0	0,0	0,0
	RAZEM			kg	134,8					

TEMAT:		TYTUŁ RYSUNKU:	
ZASILANIE AWARYJNE BUDYNKU PRZYCHODNI SPMZOZ PRZY UL. 11 LISTOPADA 7 W SŁUPSKU		FUNDAMENT AGREGATU PRĄDOTWÓRCZEGO	
ADRES:	76-200 SŁUPSK, UL. LISTOPADA 7 DZIAŁKA NR 281/6 OBRĘB NR 0010 , M. SŁUPSK	JEDNOSTKA PROJEKTOWANIA:	
Identyfikator działki ewidencyjnej:	226301_1. 0010. 281/6	"PROKON" PRACOWNIA PROJEKTOWA 76-200 GAŁĘŻINOWO, ul. USTECKA 15 TEL. +48 603 129 977 e-mail: prokon@słupsk.home.pl	
INWESTOR:	SAMODZIELNY PUBLICZNY MIEJSKI ZAKŁAD OPIEKI ZDROWOTNEJ W SŁUPSKU 76-200 SŁUPSK, UL. TUWIMA 37		
KONSTRUKCJA	mgr inż. Piotr Hnatiuk Uprawnienia budowlane do projektowania bez ograniczeń w specjalności konstrukcyjno-budowlanej nr upr. AN/8346/485/83	DATA OPRACOWANIA	ELEMENT PROJEKTU BUDOWLANEGO
		SIERPIEŃ 2026	PROJEKT ARCH.-BUDOWLANY
		1:20	2