


ELEWACJA SZCZYTOWA POŁUDN.-WSCHODNIA

1 : 100

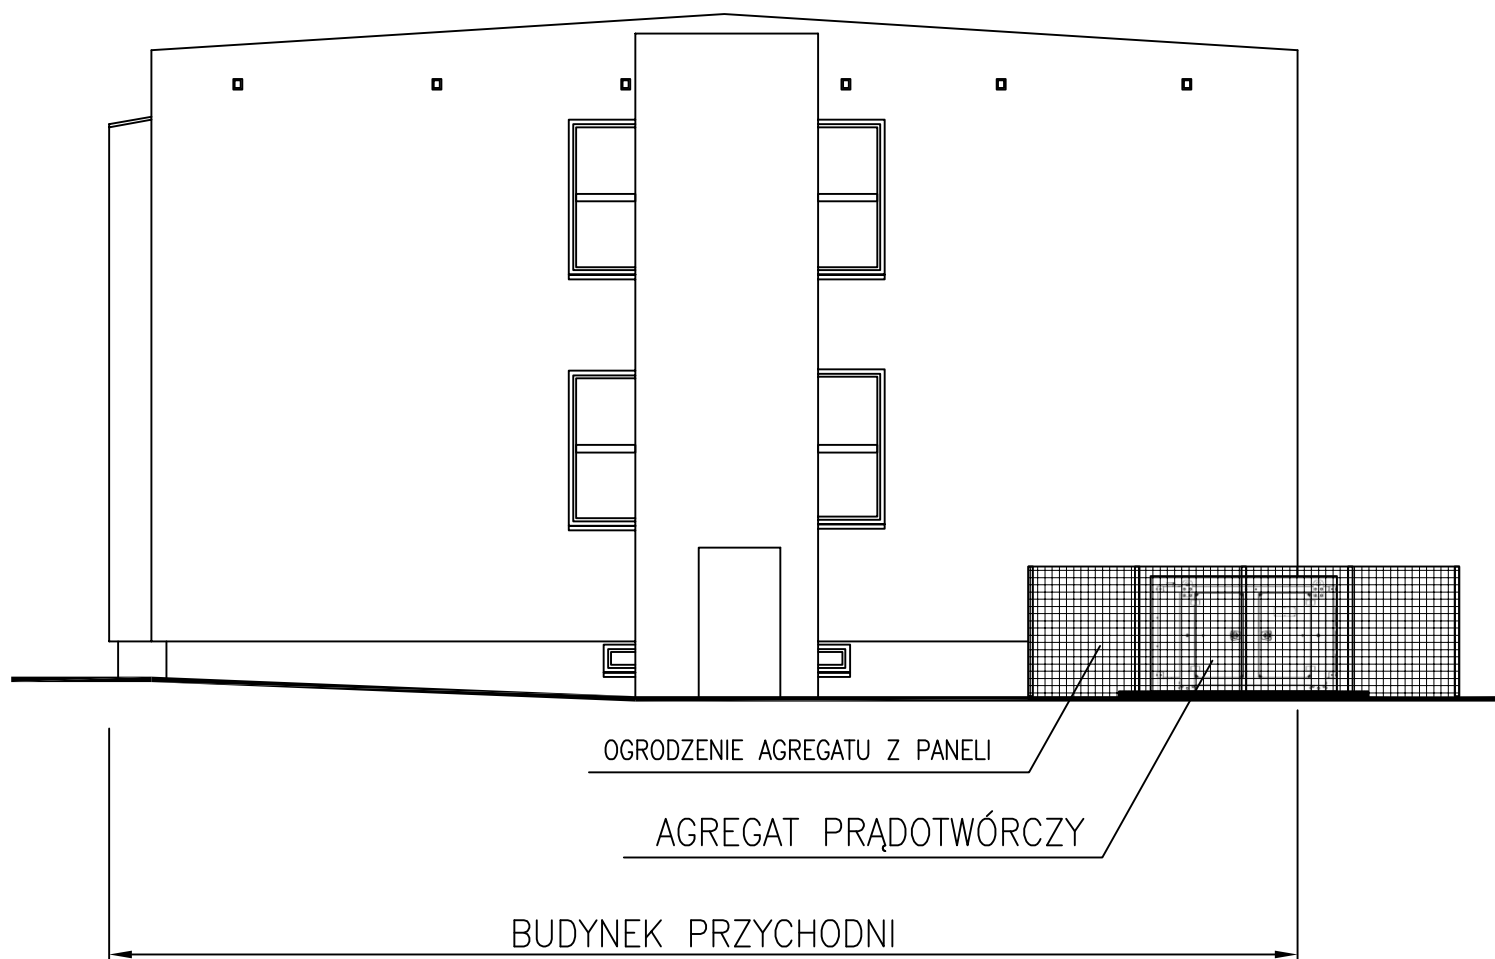

TEMAT: ZASILANIE AWARYJNE BUDYNKU PRZYCHODNI SPMZOZ PRZY UL. 11 LISTOPADA 7 W SŁUPSKU		TYTUŁ RYSUNKU: ELEWACJA SZCZYTOWA POŁUDN.-WSCHODNIA	
ADRES:	76-200 SŁUPSK, UL. LISTOPADA 7 DZIAŁKA NR 281/6 OBRĘB NR 0010 , M. SŁUPSK	JEDNOSTKA PROJEKTOWANIA:	
Identyfikator działki ewidencyjnej:	226301_1. 0010. 281/6	"PROKON" PRACOWNIA PROJEKTOWA 76-200 GAŁĘŻINOWO, ul. USTECKA 15 TEL. +48 603 129 977 e-mail: prokon@slupsk.home.pl	
INWESTOR:	SAMODZIELNY PUBLICZNY MIEJSKI ZAKŁAD OPIEKI ZDROWOTNEJ W SŁUPSKU 76-200 SŁUPSK, UL. TUWIMA 37		
PROJEKTANT KONSTRUKCJA	mgr inż. Piotr Hnatiuk Uprawnienia budowlane do projektowania bez ograniczeń w specjalności konstrukcyjno-budowlanej nr upr. AN/8346/485/83	DATA OPRACOWANIA	ELEMENT PROJEKTU BUDOWLANEGO
		SIERPIEŃ 2026	PROJEKT ARCH.-BUDOWLANY
		1:100	3